

PÔDORYS 1NP

Jestvujúci oporný múr

SKLAD - priestory k prevádzkam

LEGENDA PBS

- PRENOSNÝ HASIACI PRÍSTROJ-SNEHOVÝ
- PRENOSNÝ HASIACI PRÍSTROJ-PRÁŠKOVÝ
- POŽIARNY VODOVOD
- NÚDZOVÉ OSVETLENIE


LEGENDA MATERIÁLOV :

- Debníaca tvarovka DT 20
- Porotherm 38Ti
- Porotherm 300mm
- Porotherm 140,200mm
- Plná tehla pálená 65x140x290
- SDK priečka
- ŽELEZOBETÓN
- PŮVODNÁ ZEMINA
- NÁSYP
- ŠTRKOVÉ LŮŽKO

exteriérový výťah pre 8 osôb/ 630kg

PÔDORYS 1NP- ľavé krídlo, firma Rekonbau

toalety 7,60m2

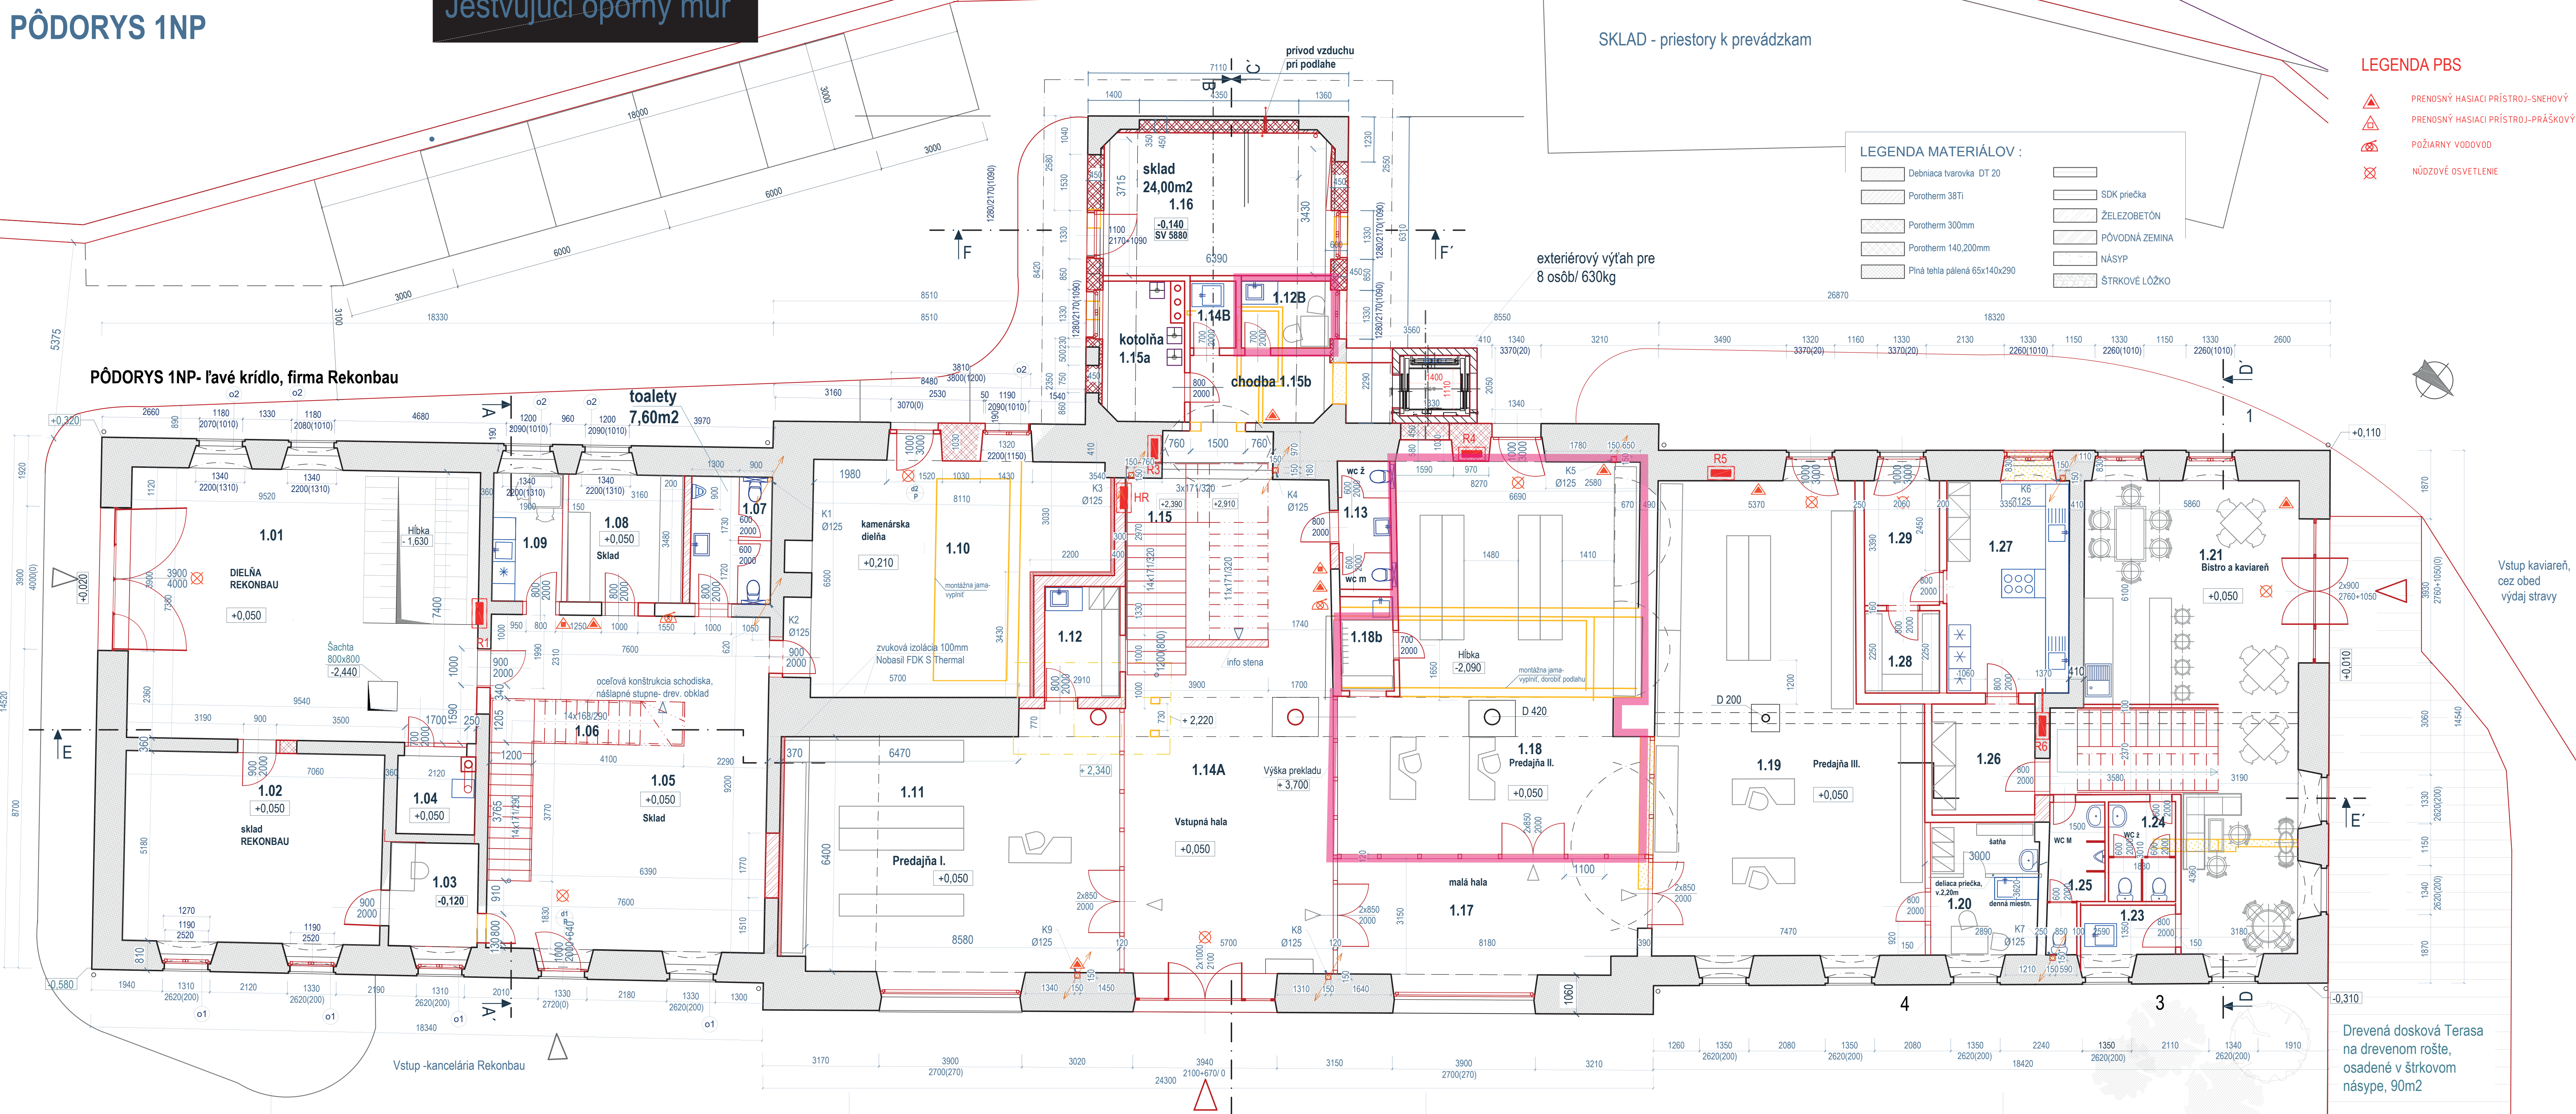

LEGENDA MIESTNOSTÍ - prízemie

| OZNÁČENIE PREVAZKY          | Č.M.  | MIESTNOSŤ                                | PLOCHA    | OZN. PODL. | PODLAHA                | STENY          | STROP          | POZNÁMKA |
|-----------------------------|-------|------------------------------------------|-----------|------------|------------------------|----------------|----------------|----------|
| firma Rekonbau 257,10m2     | 1.01  | dieľňa Rekonbau                          | 70,30     | P1         | leštený betón          | omietka hladká | omietka hladká |          |
|                             | 1.02  | sklad Rekonbau                           | 38,50     | P1         | leštený betón          | omietka hladká | omietka hladká |          |
|                             | 1.03  | príjem, pokladňa                         | 6,80      | P1         | leštený betón          | omietka hladká | omietka hladká |          |
|                             | 1.04  | technická miestn.                        | 4,30      | P1         | leštený betón          | omietka hladká | omietka hladká |          |
|                             | 1.05  | hlavný sklad                             | 63,40     | P1         | leštený betón          | omietka hladká | omietka hladká |          |
|                             | 1.06  | schodisko                                | 6,00      |            |                        |                |                |          |
|                             | 1.07  | wc muži                                  | 7,60      | P2         | keram. protišm. dlažba | omietka hladká | omietka hladká |          |
|                             | 1.08  | sklad                                    | 10,70     | P1         | leštený betón          | omietka hladká | omietka hladká |          |
|                             | 1.09  | kuchynka                                 | 6,60      | P2         | keram. protišm. dlažba | omietka hladká | omietka hladká |          |
|                             | 1.10  | kamenárska dieľňa                        | 44,90     | P1         | leštený betón          | omietka hladká | omietka hladká |          |
|                             | 1.11  | Predajňa I.                              | 60,80     | P1         | leštený betón          | omietka hladká | omietka hladká |          |
| I 171,50m2                  | 1.12  | šatňa                                    | 6,20      | P1         | leštený betón          | omietka hladká | omietka hladká |          |
|                             | 1.12B | denná miestnosť pre predajňu I a II.     | 4,50      | P1         | leštený betón          | omietka hladká | omietka hladká |          |
|                             | 1.13  | wc pre zamestnancov, všetci tri predajne | 5,00      | P2         | keram. protišm. dlažba | omietka hladká | omietka hladká |          |
| spoločné priestory 154,40m2 | 1.14A | hlavná vstupná hala                      | 71,10     | P1         | leštený betón          | omietka hladká | omietka hladká |          |
|                             | 1.14B | upratovačka                              | 2,20      | P1         | leštený betón          | omietka hladká | omietka hladká |          |
|                             | 1.15  | hlavné schodisko                         | 8,70      | P1         | leštený betón          | omietka hladká | omietka hladká |          |
|                             | 1.15a | kotolňa                                  | 8,00      | P1         | leštený betón          | omietka hladká | omietka hladká |          |
|                             | 1.15b | prist. chodba k výťahu                   | 9,40      | P1         | leštený betón          | omietka hladká | omietka hladká |          |
|                             | 1.16  | sklad                                    | 24,00     | P1         | leštený betón          | omietka hladká | omietka hladká |          |
|                             | 1.17  | malá hala                                | 26,00     | P1         | leštený betón          | omietka hladká | omietka hladká |          |
| II 81,60m2                  | 1.18  | predajňa II.                             | 78,10     |            |                        |                |                |          |
|                             | 1.18b | šatňa                                    | 3,50      | P2         | keram. protišm. dlažba | omietka hladká | omietka hladká |          |
| III 94,10m2                 | 1.19  | predajňa III.                            | 83,60     | P1         | leštený betón          | omietka hladká | omietka hladká |          |
|                             | 1.20  | denná miestnosť, šatňa                   | 10,50     | P1         | leštený betón          | omietka hladká | omietka hladká |          |
| bistro, kaviareň 118,70m2   | 1.21  | Bistro a kaviareň                        | 54,80     | P1         | leštený betón          | omietka hladká | omietka hladká |          |
|                             | 1.22  | schodisko                                | 10,90     | P2         | keram. protišm. dlažba | omietka hladká | omietka hladká |          |
|                             | 1.23  | upratovačka                              | 3,50      | P2         | keram. protišm. dlažba | omietka hladká | omietka hladká |          |
|                             | 1.24  | wc ženy                                  | 5,00      | P2         | keram. protišm. dlažba | omietka hladká | omietka hladká |          |
|                             | 1.25  | wc muži                                  | 5,20      | P2         | keram. protišm. dlažba | omietka hladká | omietka hladká |          |
|                             | 1.26  | zadverie kuchyne                         | 8,50      | P2         | keram. protišm. dlažba | omietka hladká | omietka hladká |          |
|                             | 1.27  | kuchynka                                 | 19,40     | P2         | keram. protišm. dlažba | omietka hladká | omietka hladká |          |
|                             | 1.28  | sklad kuchyne I.                         | 4,50      | P1         | leštený betón          | omietka hladká | omietka hladká |          |
|                             | 1.29  | sklad kuchyne II.                        | 6,90      | P1         | leštený betón          | omietka hladká | omietka hladká |          |
|                             |       | úžitková plocha spolu                    | 776,70 m2 |            |                        |                |                |          |

zastavaná plocha 992,0m2

- pôvodné konštrukcie
- búracie práce
- nové konštrukcie

zodpovedný projektant: Ing.arch. Peter Nižňanský reg.č. 1838AA

autor projektu: Ing.arch. A. Zorvanová, Ing.arch. P. Nižňanský, B. Štiavica

investor: R.Sedibok, Drieňová 5, B.S. B.Sedibok, Hviezdoslavova 5, B.Štiavica

miesto: Banská Štiavnica, Antolská 1190/9

okres: Banská Štiavnica

Šándorka - prestavba objektu na polyfunkčné centrum

pôdorys prízemí - 1np

dátum: 12/2021

miarka: M 1:75

č.v.: 3

Drevená dosková Terasa na drevenom rošte, osadené v štrkovom násype, 90m2