

PÔDORYS 1NP

Jestvujúci oporný múr

SKLAD - priestory k prevádzkam

LEGENDA PBS

- PRENOSNÝ HASIACI PRÍSTROJ-SNEHOVÝ
- PRENOSNÝ HASIACI PRÍSTROJ-PRÁŠKOVÝ
- POŽIARNY VODOVOD
- NÚDZOVÉ OSVETLENIE


LEGENDA MATERIÁLOV :

- Debníaca tvarovka DT 20
- Porotherm 38Ti
- Porotherm 300mm
- Porotherm 140,200mm
- Plná tehla pálená 65x140x290
- SDK priečka
- ŽELEZOBETÓN
- PŮVODNÁ ZEMINA
- NÁSYP
- ŠTRKOVÉ LŮŽKO

exteriérový výťah pre 8 osôb/ 630kg

PÔDORYS 1NP- ľavé krídlo, firma Rekonbau

toalety 7,60m2

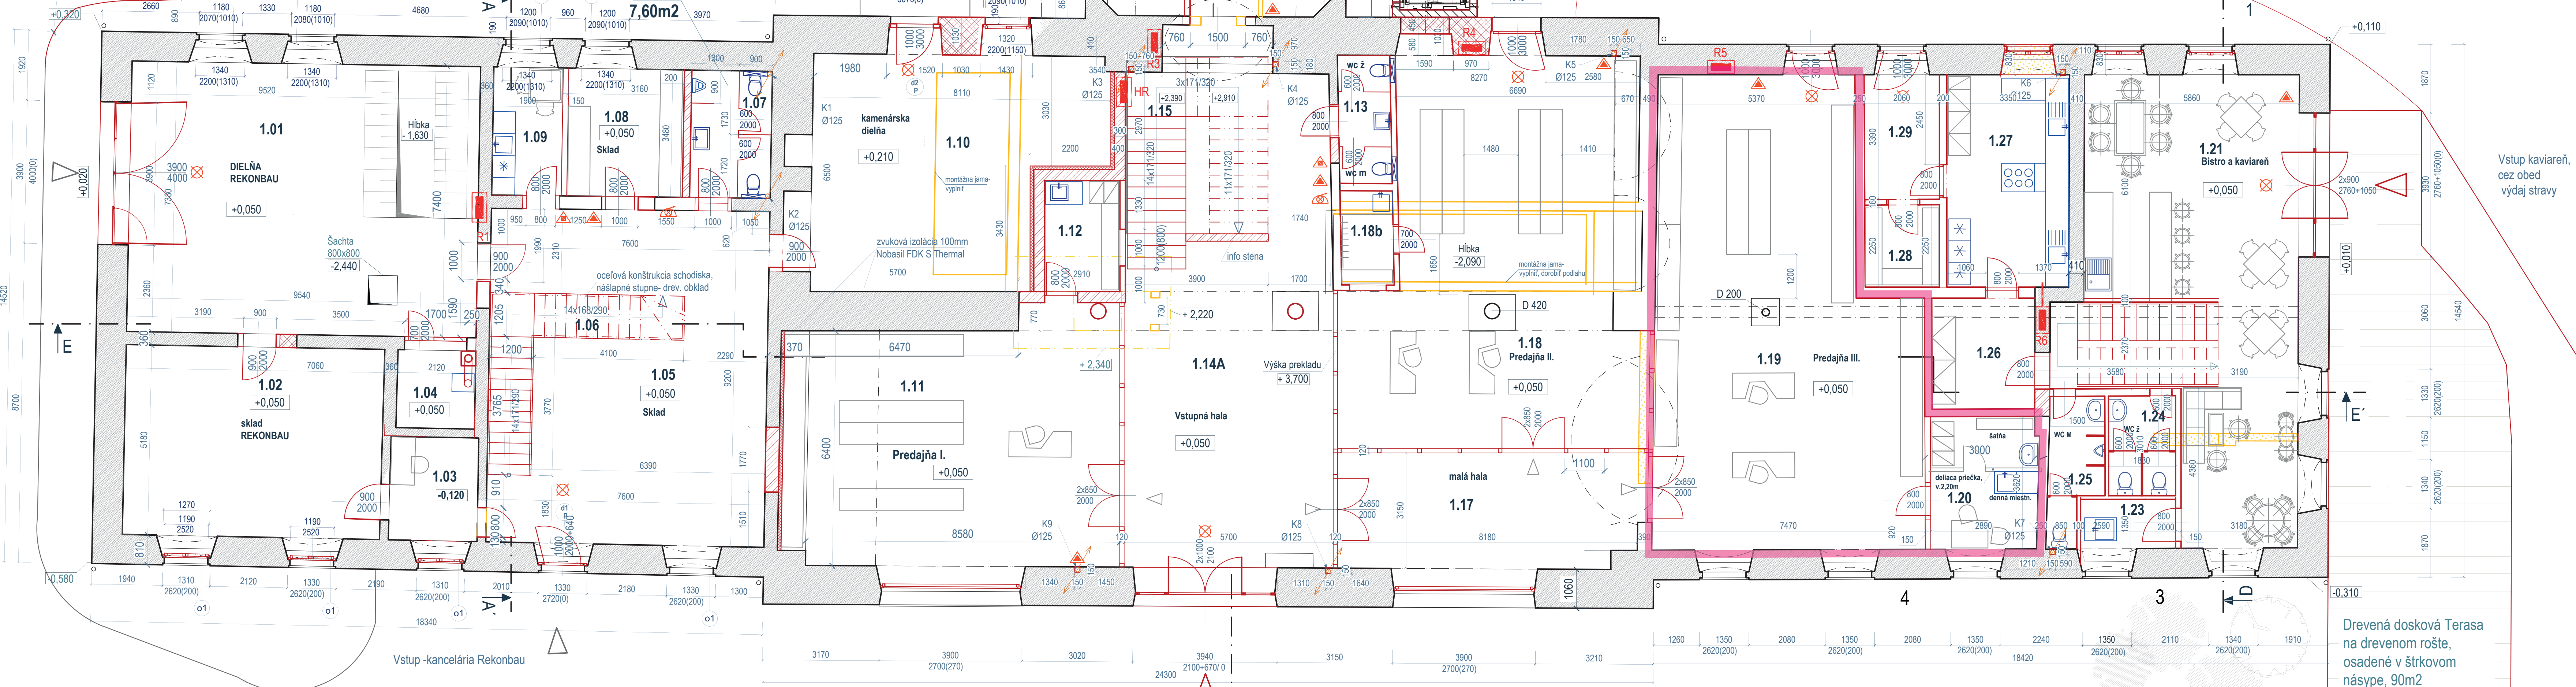

LEGENDA MIESTNOSTÍ - prízemie

OZNÁČENIE PREVAZKY	Č.M.	MIESTNOSŤ	PLOCHA	OZN. PODL.	PODLAHA	STENY	STROP	POZNÁMKA
firma Rekonbau 257,10m2	1.01	dieľňa Rekonbau	70,30	P1	leštený betón	omietka hladká	omietka hladká	
	1.02	sklad Rekonbau	36,50	P1	leštený betón	omietka hladká	omietka hladká	
	1.03	príjem, pokladňa	6,80	P1	leštený betón	omietka hladká	omietka hladká	
	1.04	technická miestn.	4,30	P1	leštený betón	omietka hladká	omietka hladká	
	1.05	hlavný sklad	63,40	P1	leštený betón	omietka hladká	omietka hladká	
	1.06	schodisko	6,00					
	1.07	wc muži	7,60	P2	keram. protišm. dlažba	omietka hladká	omietka hladká	
	1.08	sklad	10,70	P1	leštený betón	omietka hladká	omietka hladká	
	1.09	kuchynka	6,60	P2	keram. protišm. dlažba	omietka hladká	omietka hladká	
	1.10	kamenárska dieľňa	44,90	P1	leštený betón	omietka hladká	omietka hladká	
	1.11	Predajňa I.	60,80	P1	leštený betón	omietka hladká	omietka hladká	
I. 71,50m2	1.12	šatňa	6,20	P1	leštený betón	omietka hladká	omietka hladká	
	1.12B	denná miestnosť pre predajňu I a II.	4,50	P1	leštený betón	omietka hladká	omietka hladká	
	1.13	wc pre zamestnancov, všetci tri predajne	5,00	P2	keram. protišm. dlažba	omietka hladká	omietka hladká	
spoločné priestory 154,40m2	1.14A	hlavná vstupná hala	71,10	P1	leštený betón	omietka hladká	omietka hladká	
	1.14B	upratovačka	2,20	P1	leštený betón	omietka hladká	omietka hladká	
	1.15	hlavné schodisko	8,70	P1	leštený betón	omietka hladká	omietka hladká	
	1.15a	kotolňa	8,00	P1	leštený betón	omietka hladká	omietka hladká	
	1.15b	prist. chodba k výťahu	9,40	P1	leštený betón	omietka hladká	omietka hladká	
	1.16	sklad	24,00	P1	leštený betón	omietka hladká	omietka hladká	
	1.17	malá hala	26,00	P1	leštený betón	omietka hladká	omietka hladká	
	1.18	predajňa II.	78,10	P1	leštený betón	omietka hladká	omietka hladká	
II. 81,60m2	1.18b	šatňa	3,50	P2	keram. protišm. dlažba	omietka hladká	omietka hladká	
	1.19	predajňa III.	83,60	P1	leštený betón	omietka hladká	omietka hladká	
III. 94,10m2	1.20	denná miestnosť, šatňa	10,50	P1	leštený betón	omietka hladká	omietka hladká	
	1.21	Bistro a kaviareň	54,80	P1	leštený betón	omietka hladká	omietka hladká	
bistro, kaviareň 118,70m2	1.22	schodisko	10,90	P2	keram. protišm. dlažba	omietka hladká	omietka hladká	
	1.23	upratovačka	3,50	P2	keram. protišm. dlažba	omietka hladká	omietka hladká	
	1.24	wc ženy	5,00	P2	keram. protišm. dlažba	omietka hladká	omietka hladká	
	1.25	wc muži	5,20	P2	keram. protišm. dlažba	omietka hladká	omietka hladká	
	1.26	zadverie kuchyne	8,50	P2	keram. protišm. dlažba	omietka hladká	omietka hladká	
	1.27	kuchynka	19,40	P2	keram. protišm. dlažba	omietka hladká	omietka hladká	
	1.28	sklad kuchyne I.	4,50	P1	leštený betón	omietka hladká	omietka hladká	
	1.29	sklad kuchyne II.	6,90	P1	leštený betón	omietka hladká	omietka hladká	
	1.29	sklad kuchyne II.	6,90	P1	leštený betón	omietka hladká	omietka hladká	
	1.29	sklad kuchyne II.	6,90	P1	leštený betón	omietka hladká	omietka hladká	

zastavaná plocha 992,0m2

- pôvodné konštrukcie
- búracie práce
- nové konštrukcie

zodpovedný projektant: Ing.arch. Peter Nižňanský reg.č. 1838AA

autor projektu: Ing.arch. A. Zorvanová, Ing.arch. P. Nižňanský, B. Štiavica

investor: R.Sedibok, Drieňová 5, B.S. B.Sedibok, Hviezdoslavova 5, B.Štiavica

miesto: Banská Štiavnica, Antolská 1190/9

okres: Banská Štiavnica

Šándorka - prestavba objektu na polyfunkčné centrum

pôdorys prízemí - 1np

formát: 8 x A4
stupeň: psp
dátum: 12/2021
mierka: M 1:75
číslo: 3