


PÔDORYS 2NP

PÔDORYS 2NP- ľavé krídlo, firma Rekonbau

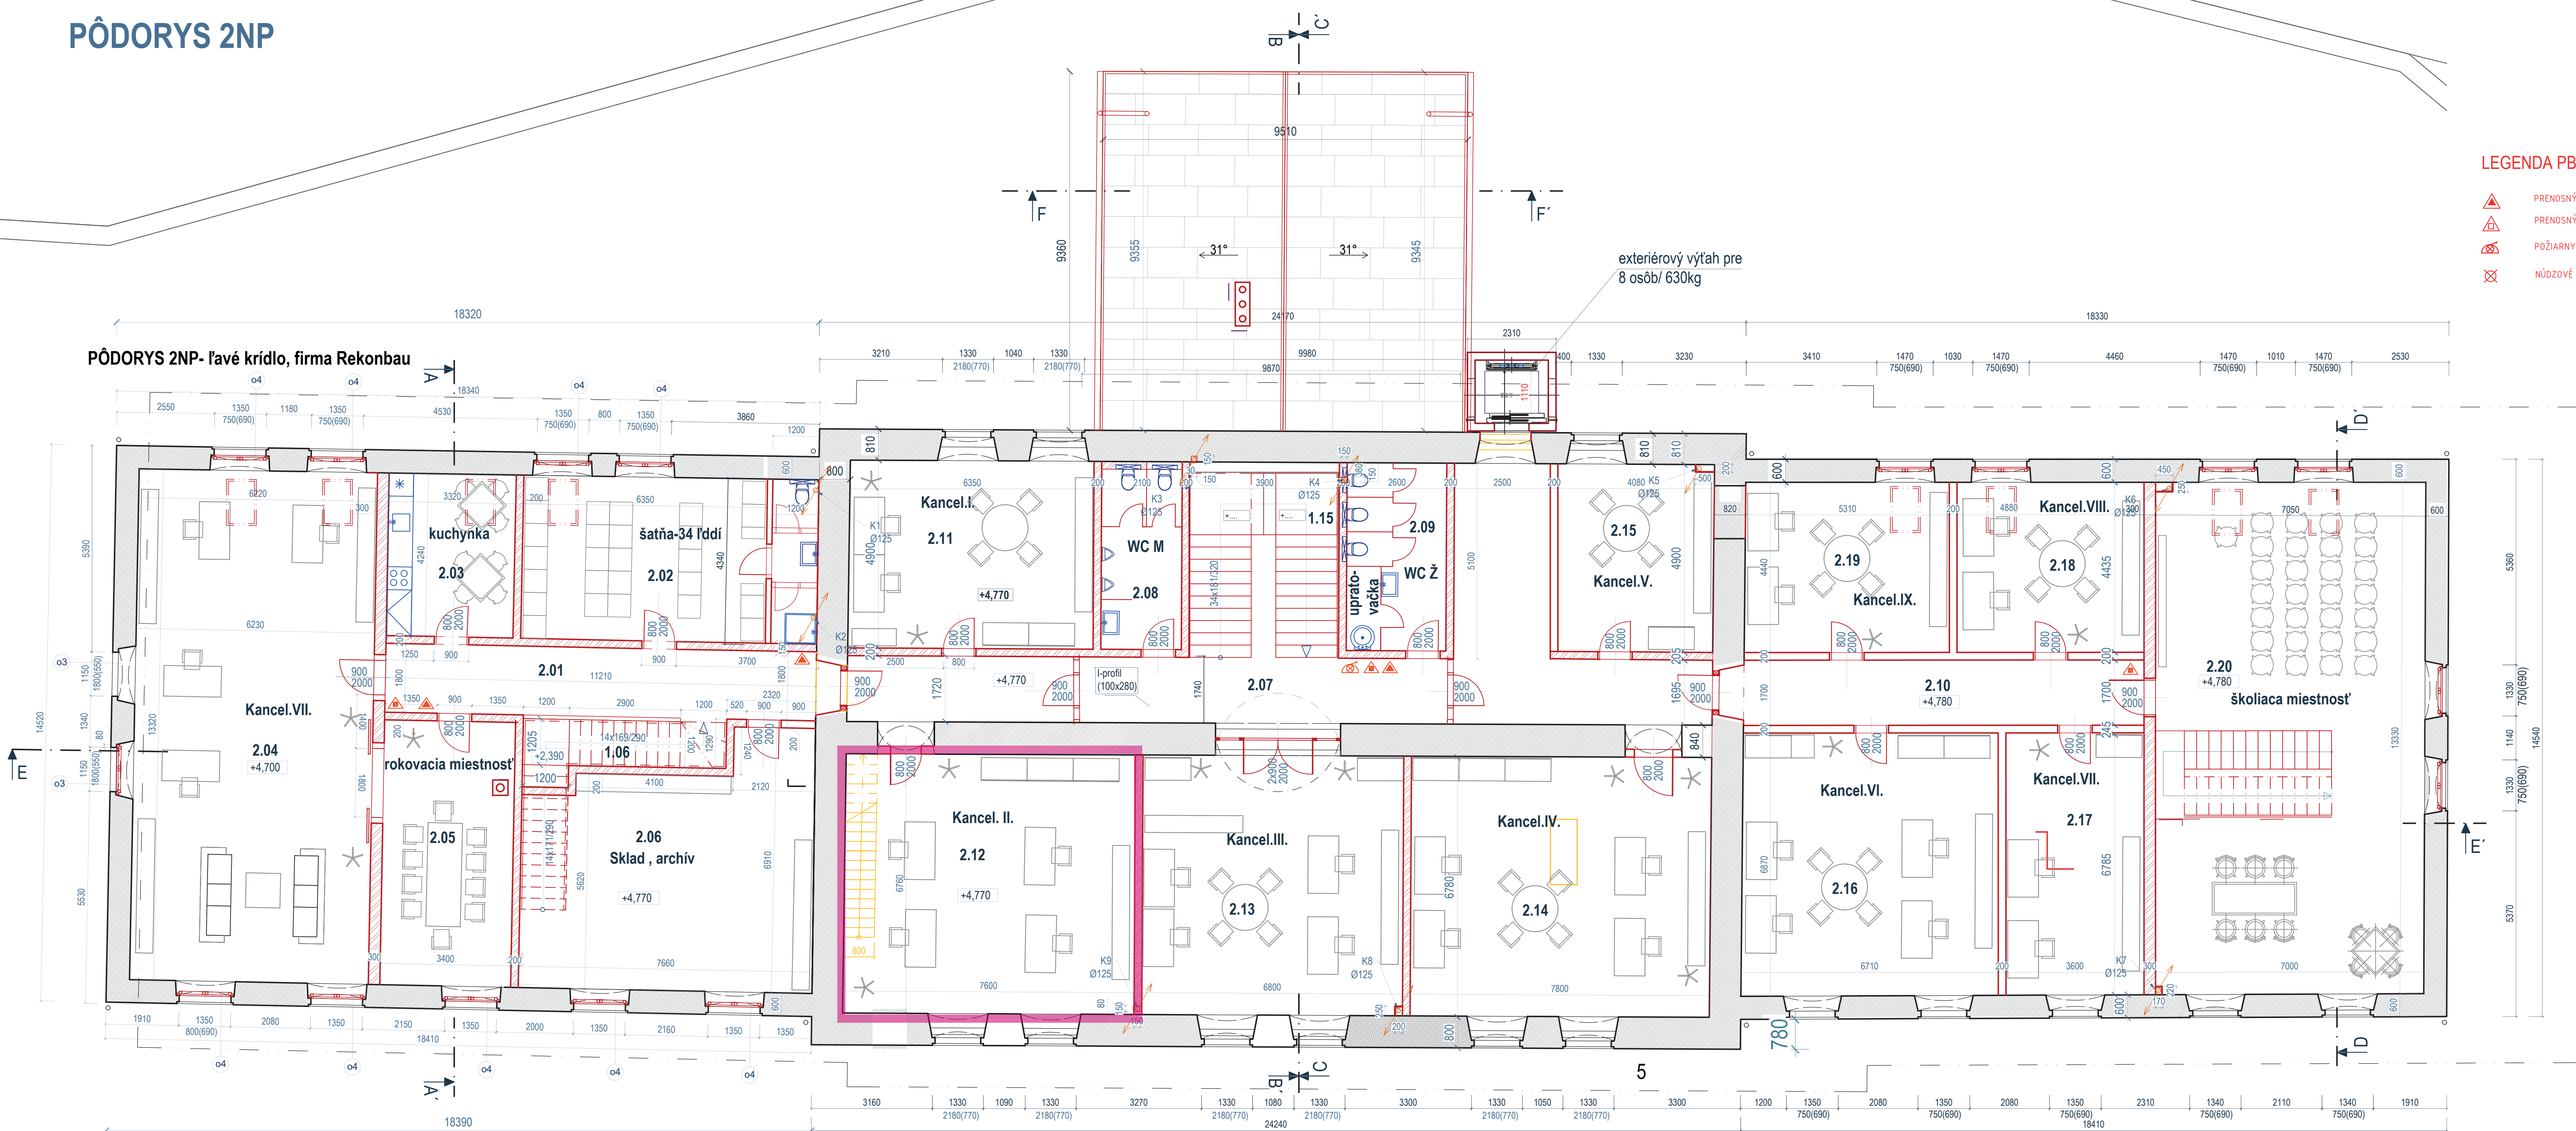

LEGENDA PBS

- PRENOSNÝ HASIACI PRÍSTROJ-SNEHOVÝ
- PRENOSNÝ HASIACI PRÍSTROJ-PRÁŠKOVÝ
- POŽIARNY VODOVOD
- NÚDZOVÉ OSVETLENIE

LEGENDA MIESTNOSTÍ - 1.poschodie

OZNAČENIE PREVAZKY	Č.M.	MIESTNOSŤ	PLOCHA	OZN. PODL.	PODLAHA	STENY	STROP	POZNÁMKA
firma Rekonbau 226,00m2	1.06	schodisko	7,50		oceľ. konštrukcia	omietka hladká	omietka hladká	
	2.01	chodba	20,10	P5	keram. protišm. dlažba	omietka hladká	omietka hladká	
	2.02	šatňa - 34 ľudí	32,90	P5	keram. protišm. dlažba	keram. obklad do v.1,5m		
	2.03	kuchynka	14,00	P5	keram. protišm. dlažba			
	2.04	hlavná kancelária	83,10	P5	keram. protišm. dlažba	omietka hladká	omietka hladká	
spolupriest. 111,80m2	2.05	rokovacia miestnosť	23,50	P4	veľkoformát. plávajúca podlaha	omietka hladká	omietka hladká	
	2.06	sklad - archív	44,90	P5	keram. protišm. dlažba	omietka hladká	omietka hladká	
	1.15	hlavné schodisko	19,80		oceľ. konštrukcia	omietka hladká	omietka hladká	
	2.07	hlavná prístup.chodba	51,40	P3	keram. protišm. dlažba	omietka hladká	omietka hladká	
	2.08	wc muži	10,20	P3	keram. protišm. dlažba	keram. obklad do v.1,5m		
nájomné priestory 201,50m2	2.09	wc ženy	12,70	P3	keram. protišm. dlažba			
	2.10	bočná prístup.chodba	17,70	P3	keram. protišm. dlažba	omietka hladká	omietka hladká	
	2.11	kancelária I.	31,30	P4	veľkoformát. plávajúca podlaha	omietka hladká	omietka hladká	
	2.12	kancelária II.	51,40	P4		omietka hladká	omietka hladká	
	2.13	kancelária III.	46,00	P4		omietka hladká	omietka hladká	
nájomné priestory 209,70m2	2.14	kancelária IV.	52,90	P4		omietka hladká	omietka hladká	
	2.15	kancelária V.	19,90	P4		omietka hladká	omietka hladká	
	2.16	kancelária VI.	46,10	P4	veľkoformát. plávajúca podlaha	omietka hladká	omietka hladká	
	2.17	kancelária VII.	24,60	P4		omietka hladká	omietka hladká	
	2.18	kancelária VIII.	21,60	P4		omietka hladká	omietka hladká	
úžitková plocha spolu			749,00					

zastavaná plocha 992,0m2

LEGENDA MATERIÁLOV :

- Debiacia tvarovka DT 20
- Porotherm 38Ti
- Porotherm 30
- Porotherm 140,200mm
- Piná tehla pálená 65x140x290
- SDK priečka
- ŽELEZOBTÓN
- PŮVODNÁ ZEMINA
- NÁSYP
- ŠTRKOVÉ LŮŽKO

zodpovedný projektant: Ing.arch. Peter Nižňanský reg.č. 1838AA

autori projektu: Ing.arch. A. Zorvanová, Ing.arch. P. Nižňanský, B.Štiavnica

investor: R.Sedibok, Drieňová 5, BŠ, B.Sedibok, Hviezdoslavova 5, B.Štiavnica

miesto: Banská Štiavnica, Antolská 1190/9

okres: Banská Štiavnica

Šándorka - prestavba objektu na polyfunkčné centrum

pôdorys 1.poschodia - 2np

formát: 8 x A4
stupeň: psp
dátum: 12/ 2021
mierka: M 1:75
č.v.: 4