


PÔDORYS 3NP

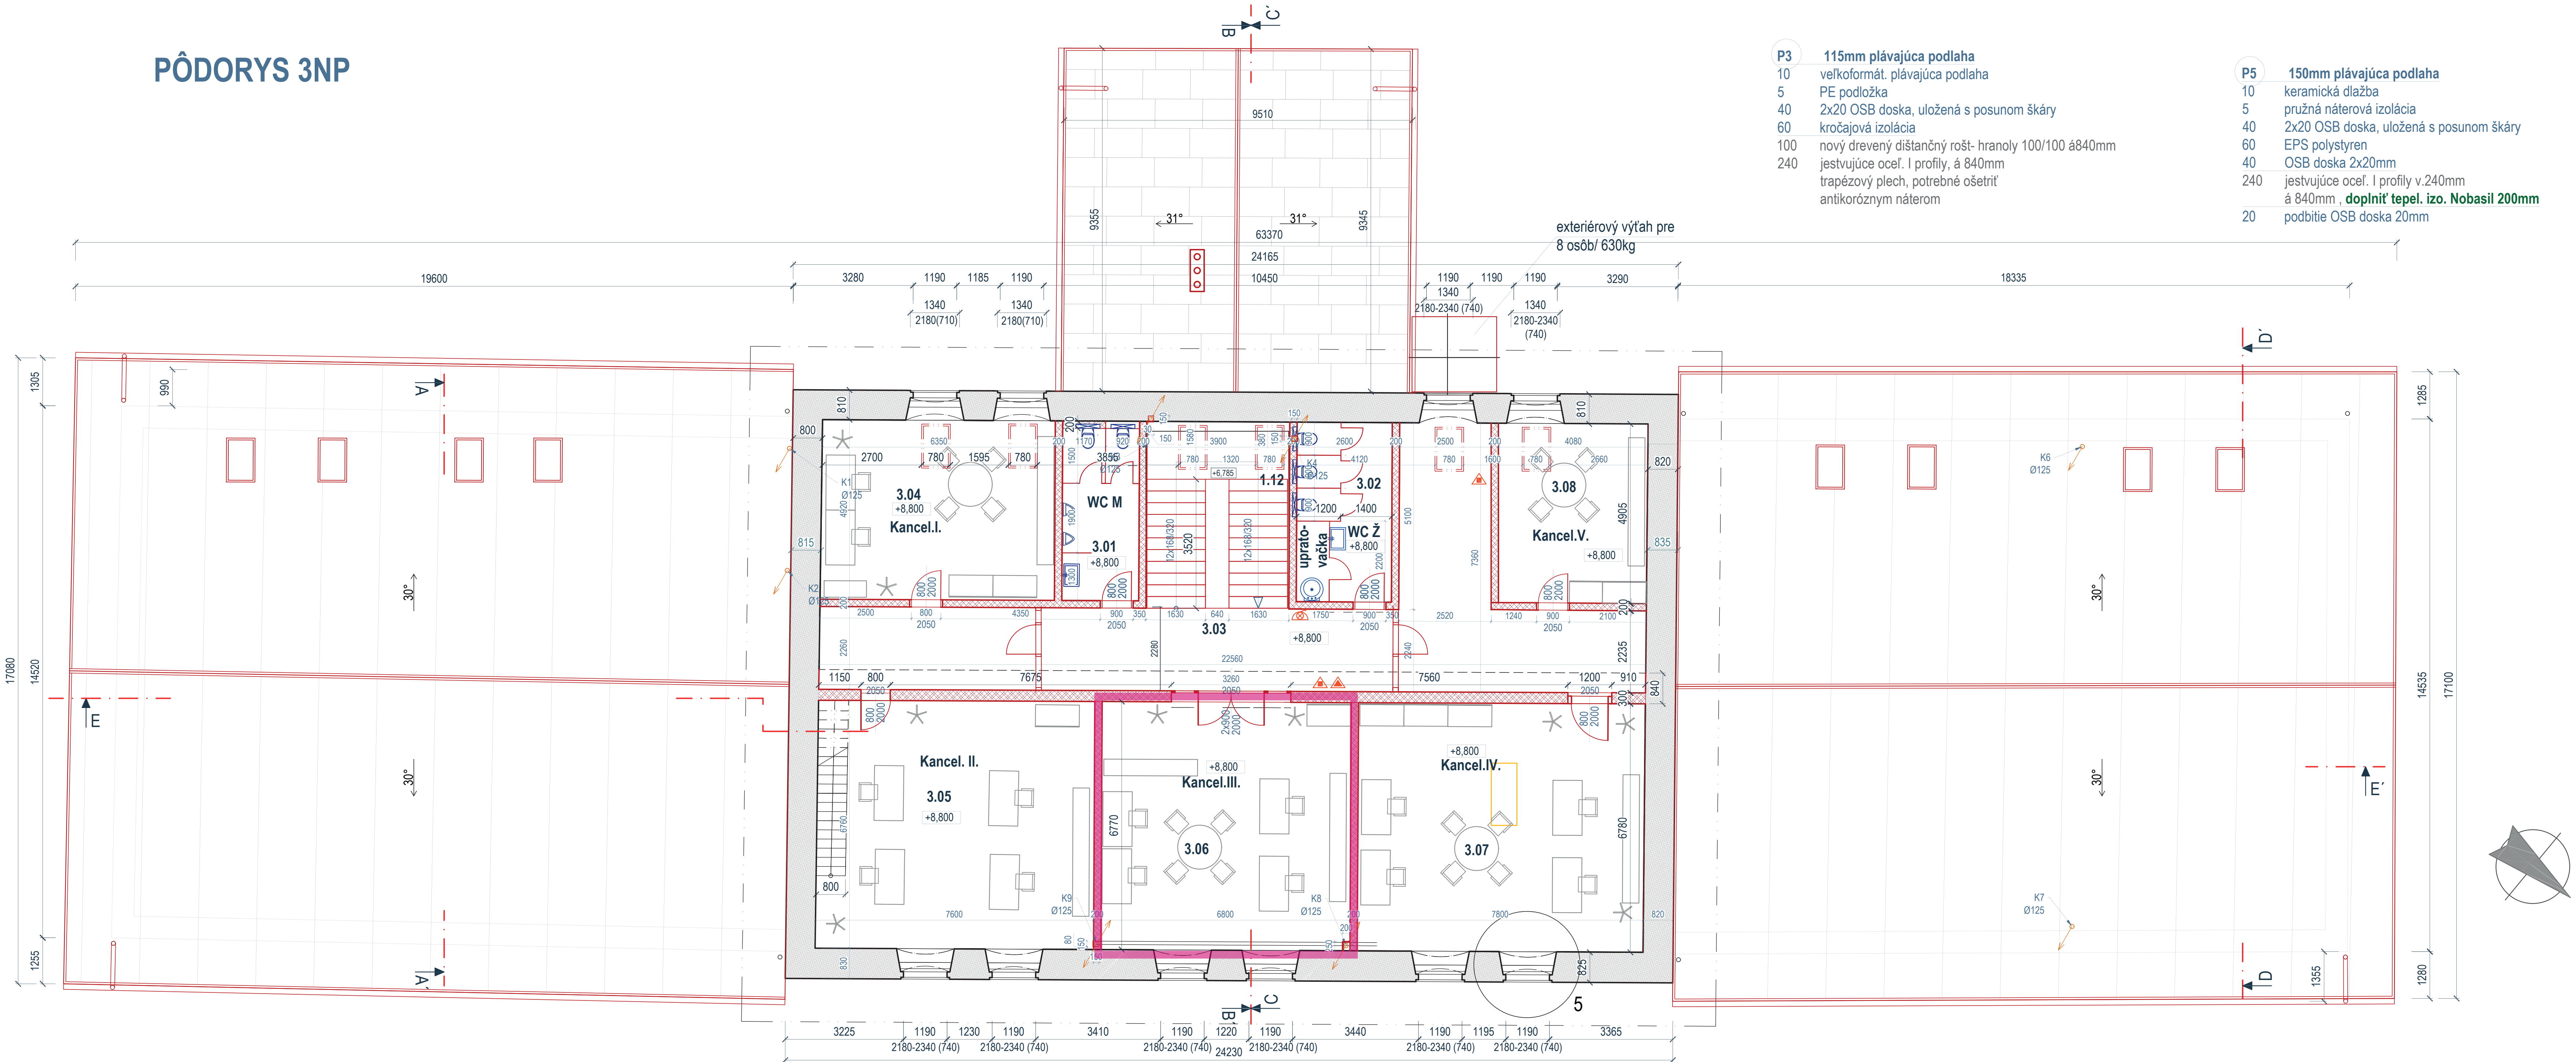

- P3 115mm plávajúca podlaha**
10 veľkoformát. plávajúca podlaha
5 PE podložka
40 2x20 OSB doska, uložená s posunom škáry
60 kročajová izolácia
100 nový drevený dištánčný rošt- hranoly 100/100 á840mm
240 jestvujúce oceľ. I profily, á 840mm
trapézový plech, potrebné ošetriť
antikoróznym náterom

- P5 150mm plávajúca podlaha**
10 keramická dlažba
5 pružná náterová izolácia
40 2x20 OSB doska, uložená s posunom škáry
60 EPS polystyren
40 OSB doska 2x20mm
240 jestvujúce oceľ. I profily v.240mm
á 840mm , **doplniť tepel. izo. Nobasil 200mm**
20 podbitie OSB doska 20mm

- P6 150mm plávajúca podlaha**
10 veľkoformát. plávajúca podlaha
5 PE podložka
40 2x20 OSB doska, uložená s posunom škáry
60 EPS polystyren
40 OSB doska 2x20mm
240 jestvujúce oceľ. I profily v.240mm
á 840mm , **doplniť tepel. izo. Nobasil 200mm**
20 podbitie OSB doska 20mm

LEGENDA PBS

- ▲ PRENOSNÝ HASIACI PRÍSTROJ-SNEHOVÝ
▲ PRENOSNÝ HASIACI PRÍSTROJ-PRAŠKOVÝ
☒ POŽIARNY VODOVOD
☒ NÚDZOVÉ OSVETLENIE

LEGENDA MATERIÁLOV :

- Debiaca tvarovka DT 20
Porotherm 38Ti
Porotherm 30
Porotherm 140,200mm
Plná tehla pálená 65x140x290
SDK priečka
ŽELEZOBETÓN
PŮVODNÁ ZEMINA
NÁŠYP
ŠTRKOVÉ LŮŽKO

LEGENDA MIESTNOSTÍ - 2.poschodie

OZNACENIE PREVAŽKY	Č.M.	MIESTNOST	PLOCHA	OZN. PODL.	PODLAHA	STENY	STROP	POZNÁMKA
sp.priest. 107,20m ²	1.12	schodisko	19,00		oceľ. konštrukcia	omietka hladká	drevený doskový obklad na P+D, krycá náter biela	
	3.01	wc muži	10,20	P5	keram. protišm. dlažba			
	3.02	wc ženy	12,70	P5	keram. protišm. dlažba			
	3.03	spoločná chodba	65,30	P5	keram. protišm. dlažba			
nájomné priestory 201,40m ²	3.04	kancelária I.	31,20	P6	veľkoformát. plávajúca podlaha	omietka hladká	drevený doskový obklad na P+D, krycá náter biela	
	3.05	kancelária II.	51,40	P6	veľkoformát. plávajúca podlaha			
	3.06	kancelária III.	46,00	P6	veľkoformát. plávajúca podlaha			
	3.07	kancelária IV.	53,00	P6	veľkoformát. plávajúca podlaha			
	3.08	kancelária V.	19,80	P6	veľkoformát. plávajúca podlaha			
úžitková plocha spolu			308,40					

zastavaná plocha 992,0m²

zodpovedný projektant: Ing.arch. Peter Nižňanský reg.č. 1838AA
autori projektu: Ing.arch. A. Zorvanová, Ing.arch. P. Nižňanský, B.Štiavnica
investor : R.Sedibok, Drieňová 5, BŠ, B.Sedibok, Hviezdoslavova 5, B.Štiavnica
miesto : Banská Štiavnica, Antolská 1190/9
okres : Banská Štiavnica

Šándorka - prestavba objektu na polyfunkčné centrum

pôdorys 2. poschodia - 3np

formát: 8 x A4
stupeň: psp
dátum: 12/ 2021
mierka: M 1:75
čv.: 5